

WOHNUNG 26, 3 ZIMMER EG, HAUS 2



HAUS 2

BAUGLEICH

Wohnung 30, 1. OG

Wohnung 34, 2. OG

Wohnung 38, 3. OG

WOHNFLÄCHE, GESAMT


89,19 m²

DAVON TERRASSE

7,09 m² (1/2)

FLÄCHENAUFTEILUNG

Wohnen:	26,04 m ²
Küche:	8,40 m ²
Schlafen:	15,75 m ²
Kind:	10,03 m ²
Bad:	6,16 m ²
Dusche:	4,84 m ²
Diele:	8,28 m ²
Abstellfläche (AF):	1,37 m ²
Abstellraum:	1,23 m ²

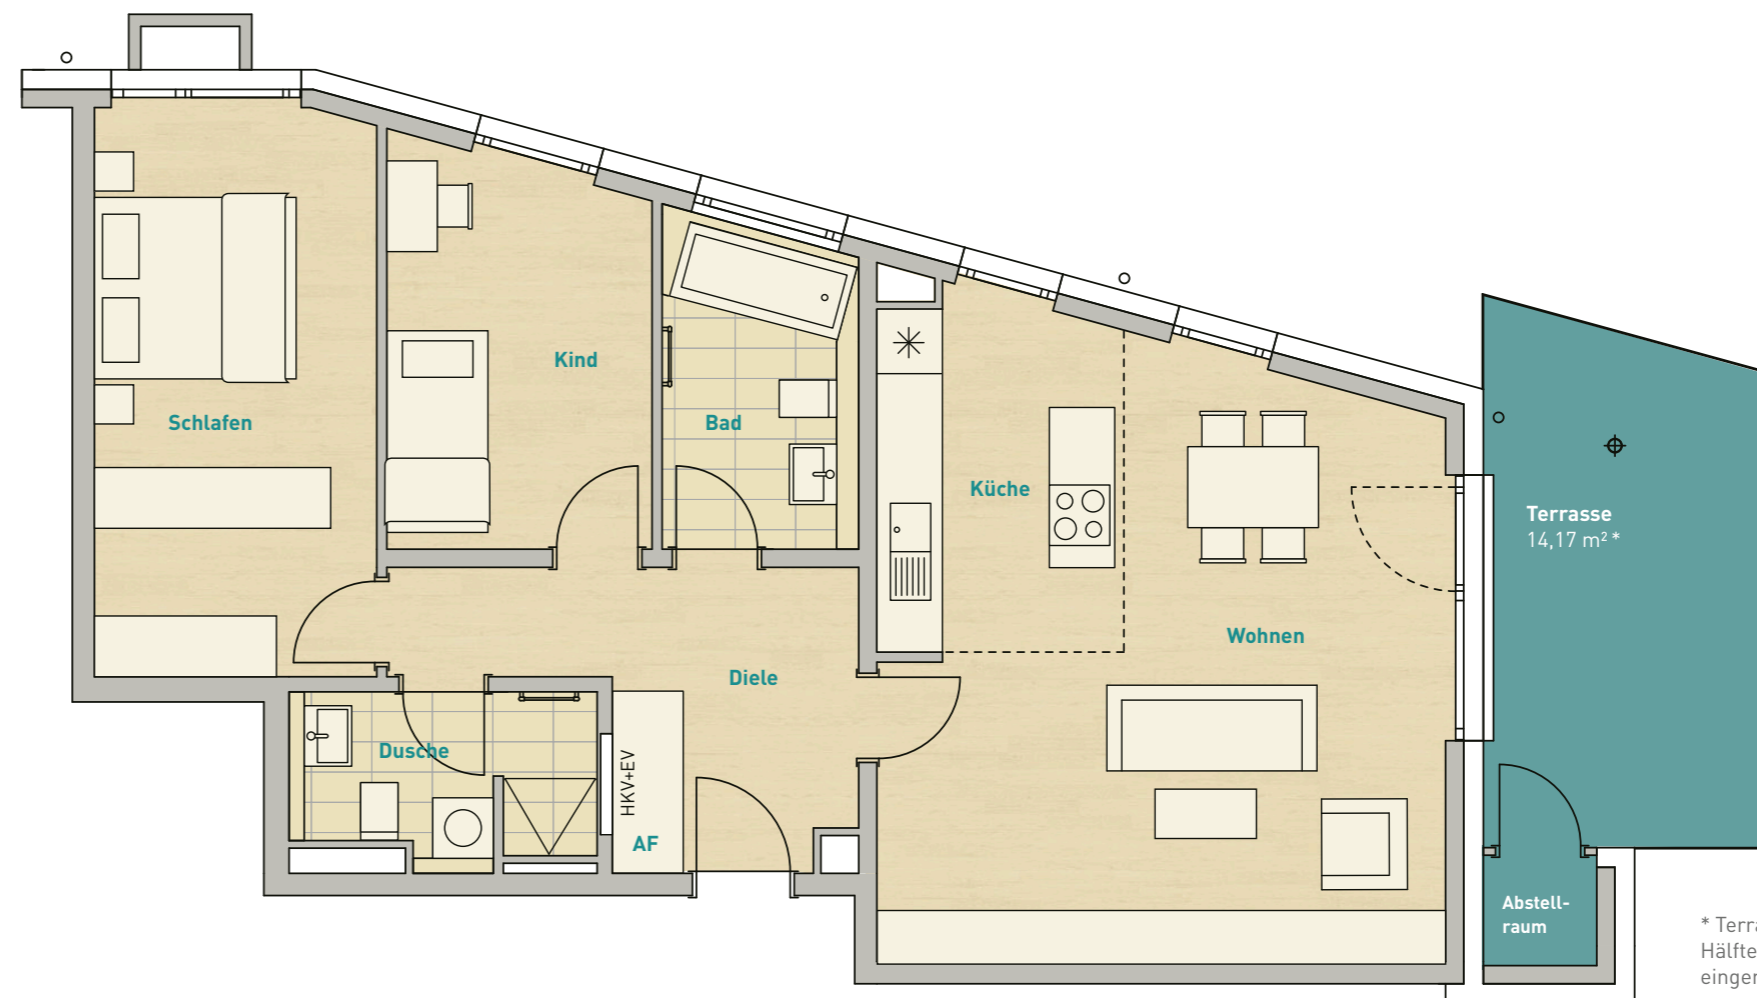

* Terrassenfläche wird zur Hälfte in die Wohnfläche eingerechnet.

M 1:75

