


4-Zimmer-Dachterrassen- Wohnung, 3.OG, Whg. Nr. 30



Das neue Landsberg. Zeitlos schön.


3.OG Haus A	Wohnfläche
Wohnen/Essen	40,28 m ²
Küche	9,25 m ²
Schlafen	17,36 m ²
Kind 1	10,18 m ²
Kind 2	10,18 m ²
Bad	5,46 m ²
Dusche/WC	3,65 m ²
Flur	10,58 m ²
Abstellen	1,01 m ²
Terrasse zu 1/3	10,19 m ²
Gesamt	118,14 m²

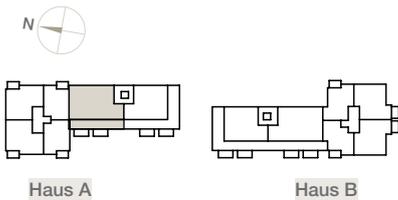

Maßstab 1:75

- WM = Waschmaschinenanschluss
- HKV = Heizungsverteiler
- BF = Barrierefrei nutzbar
- AHD = Abgehängte Decke

* Dachterrassenfläche wird zu einem Drittel in die Wohnfläche eingerechnet.

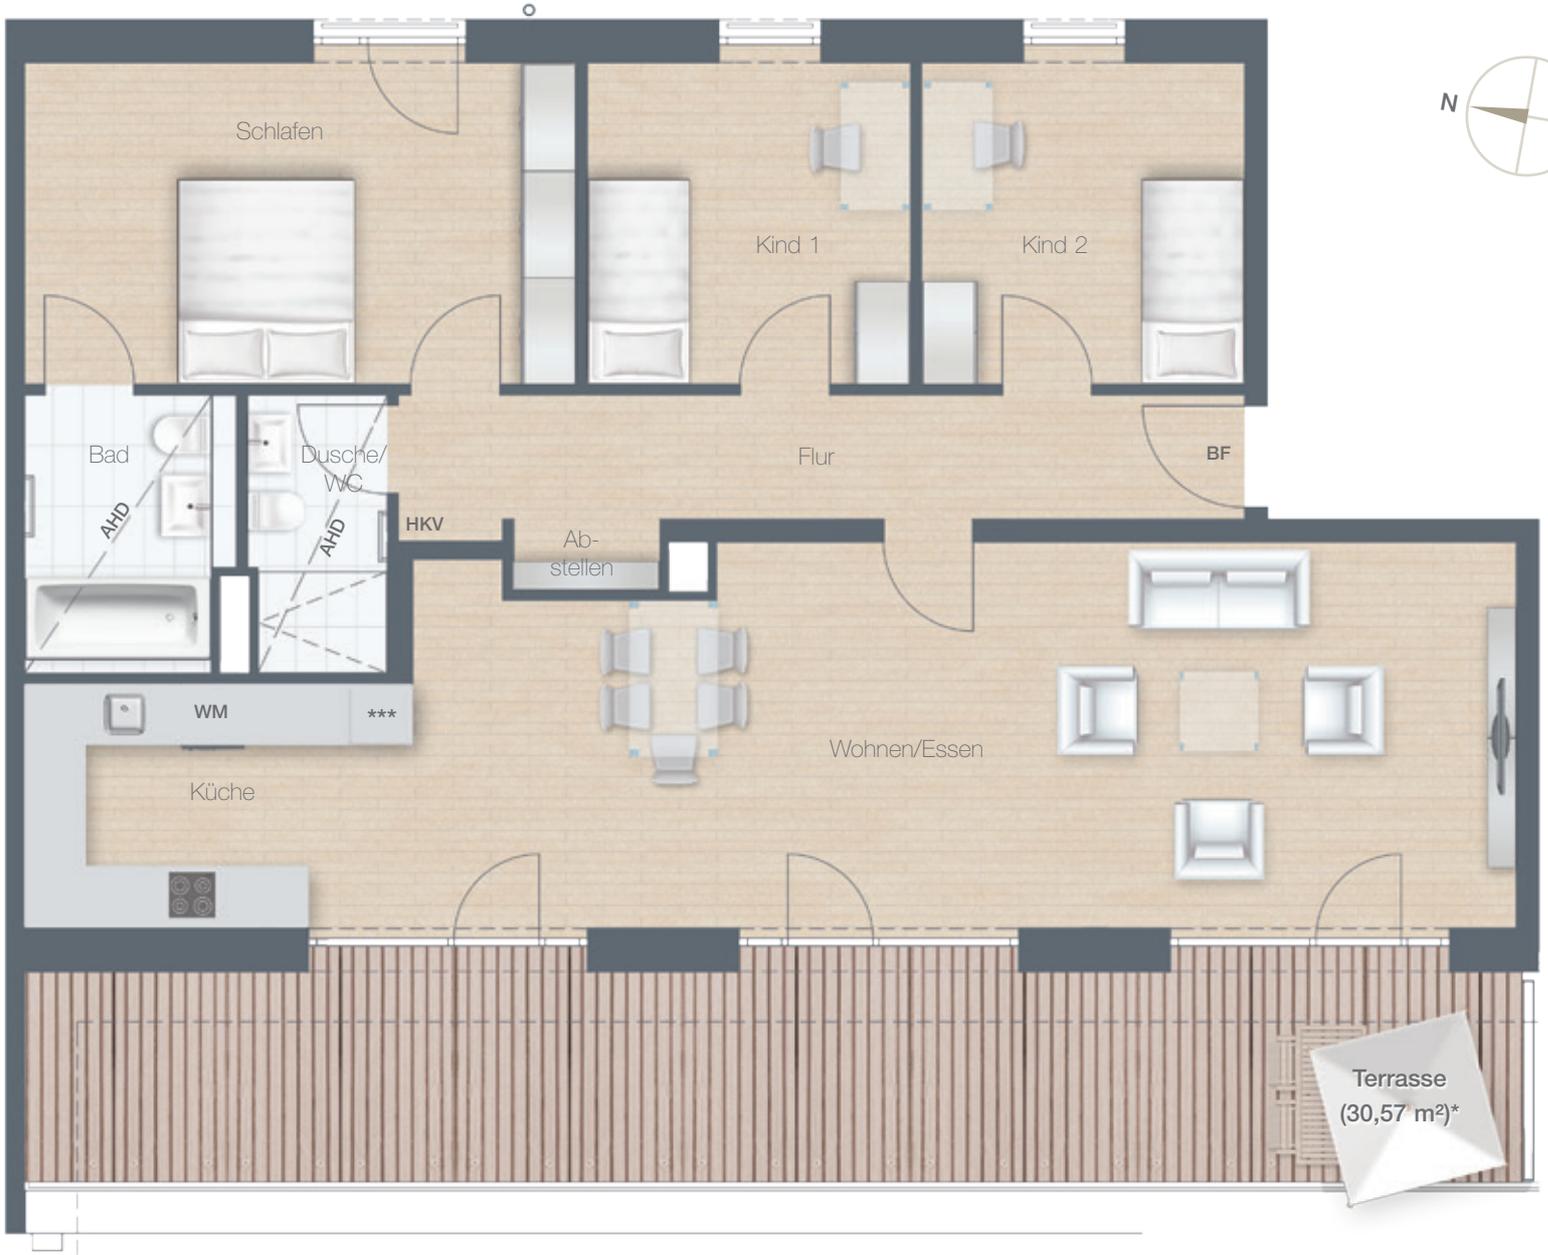

**Terrasse
(30,57 m²)***