



# 2-Zimmer-Garten-Wohnung EG, Whg. Nr. 33

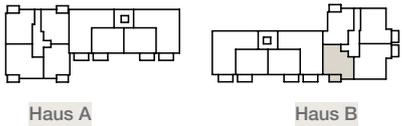

Das neue Landsberg. Zeitlos schön.

EG	
<b>Haus B</b>	<b>Wohnfläche</b>
Wohnen/Essen	22,27 m <sup>2</sup>
Küche	5,04 m <sup>2</sup>
Schlafen	16,73 m <sup>2</sup>
Bad	5,21 m <sup>2</sup>
Flur	5,85 m <sup>2</sup>
Abstellen	1,00 m <sup>2</sup>
Terrasse zu 1/2	3,18 m <sup>2</sup>
<b>Gesamt</b>	<b>59,28 m<sup>2</sup></b>
Gartenanteil ca.	49,00 m <sup>2</sup>

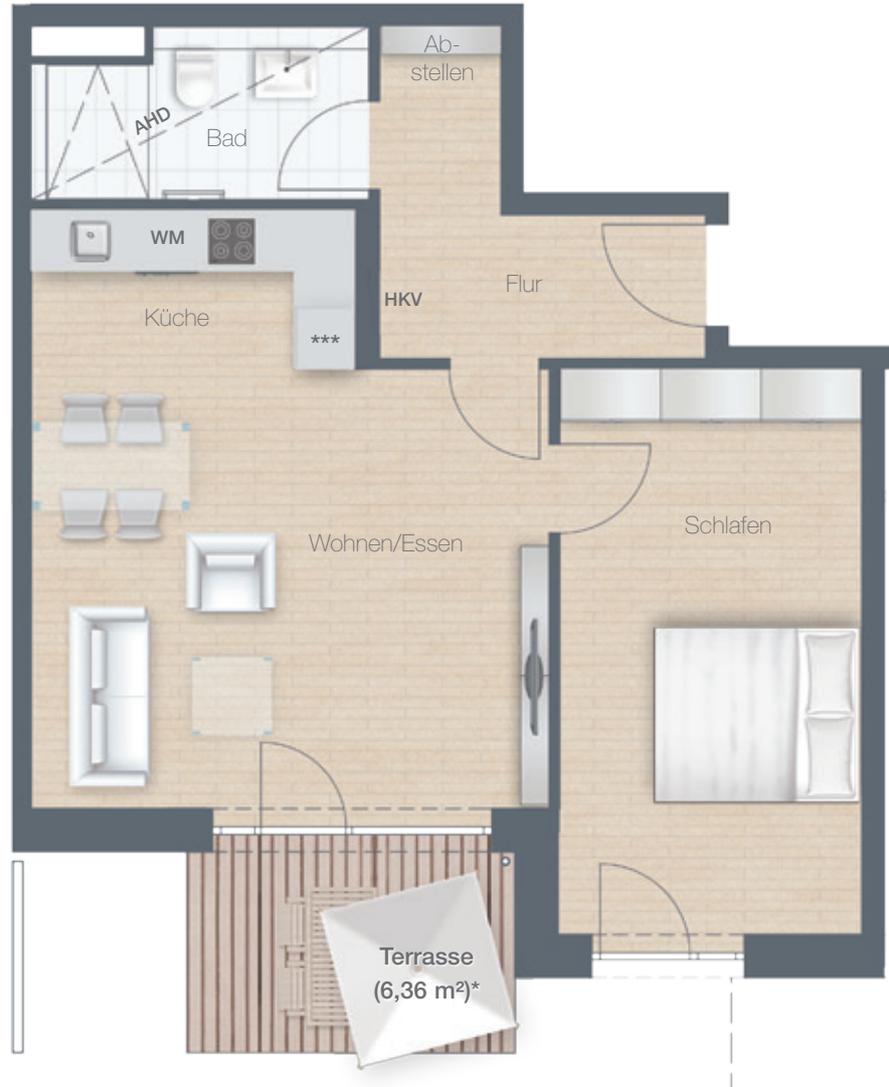

Maßstab 1:75

- WM = Waschmaschinenanschluss
- HKV = Heizungsverteiler
- BF = Barrierefrei nutzbar
- AHD = Abgehängte Decke

\* Terrassen-/Balkonfläche wird zur Hälfte in die Wohnfläche eingerechnet.

