


4-Zimmer-Wohnung 2. OG, Whg. Nr. 122 | Nr. 132



2. OG	
Haus 1	Wohnfläche
Wohnen/Essen	24,95 m ²
Küche	5,70 m ²
Schlafen	15,89 m ²
Kind 1	11,37 m ²
Kind 2	13,95 m ²
Bad	7,58 m ²
Dusche/WC	4,06 m ²
Flur	11,07 m ²
Garderobe	0,52 m ²
Abstellen	1,99 m ²
Loggia zu 1/2	1,95 m ²
Gesamt	99,03 m²

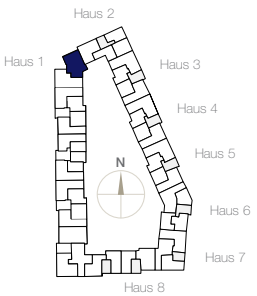


Maßstab 1:75

- WM** = Waschmaschinenanschluss
- HKV** = Heizungsverteiler
- BF** = Barrierefrei nutzbar
- AHD** = Abgehängte Decke

* Terrassen-/Balkon-/Loggiafläche wird zur Hälfte in die Wohnfläche eingerechnet.

Exemplarische Darstellung des Wohnungstyps, unterschiedliche Lage der Fenster und Außenräume sowie abweichende Wohnflächen möglich.

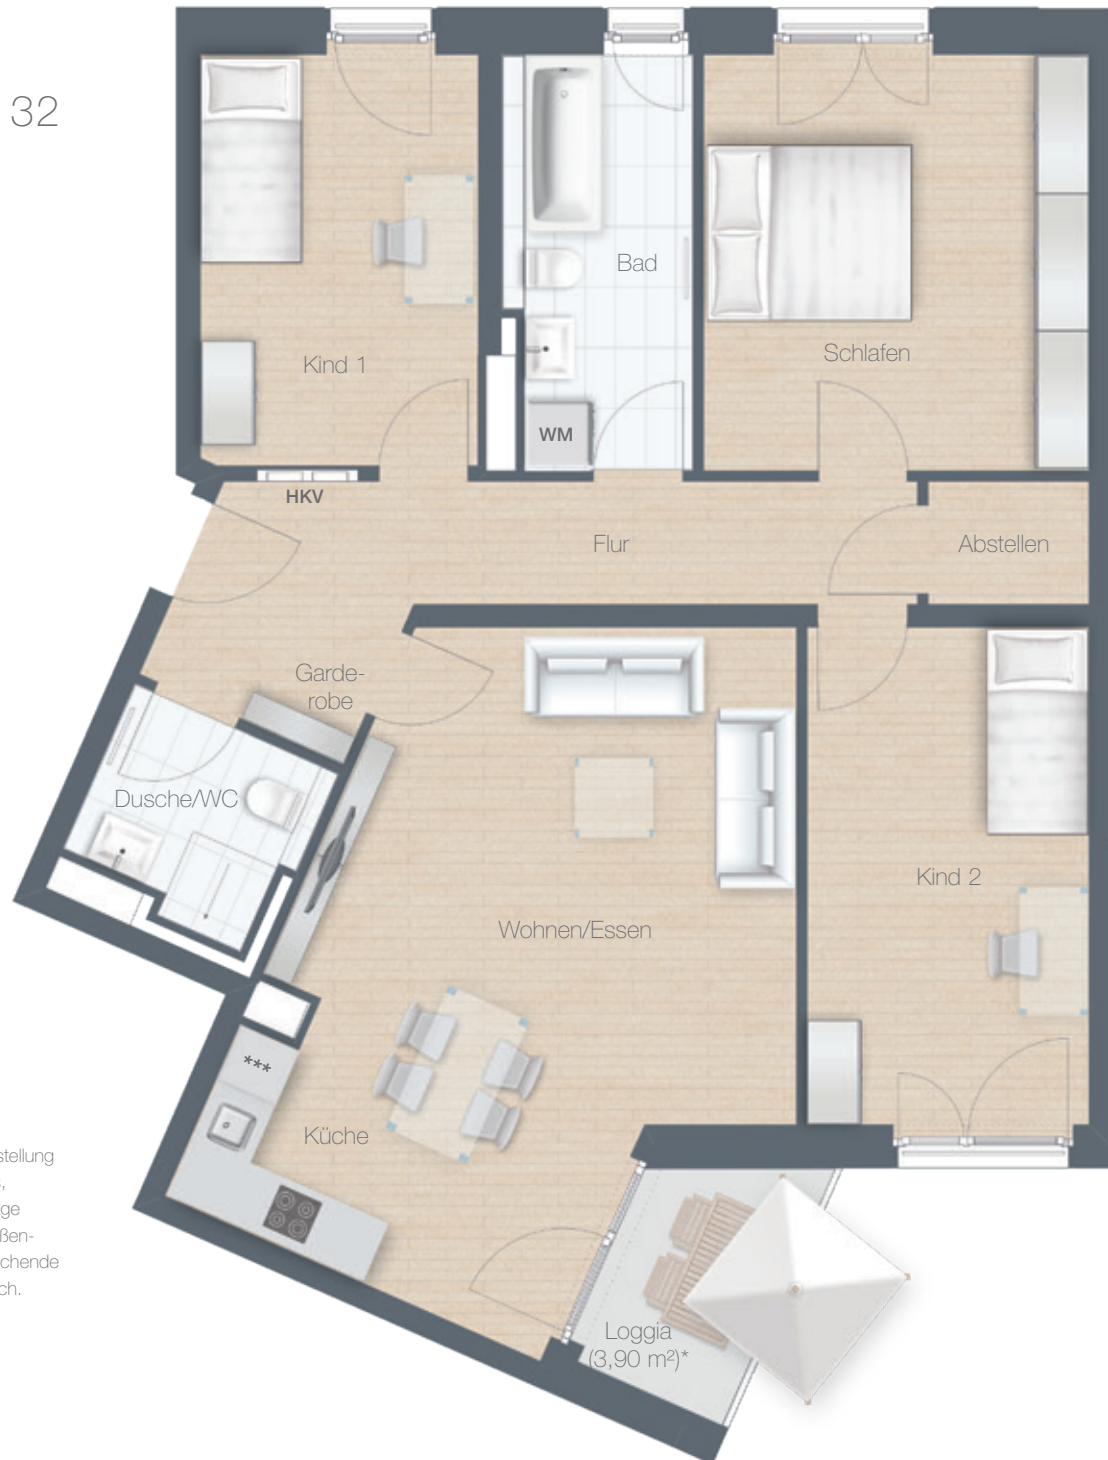

Loggia
(3,90 m²)*