



3-Zimmer-Wohnung
EG, Whg. Nr. 602

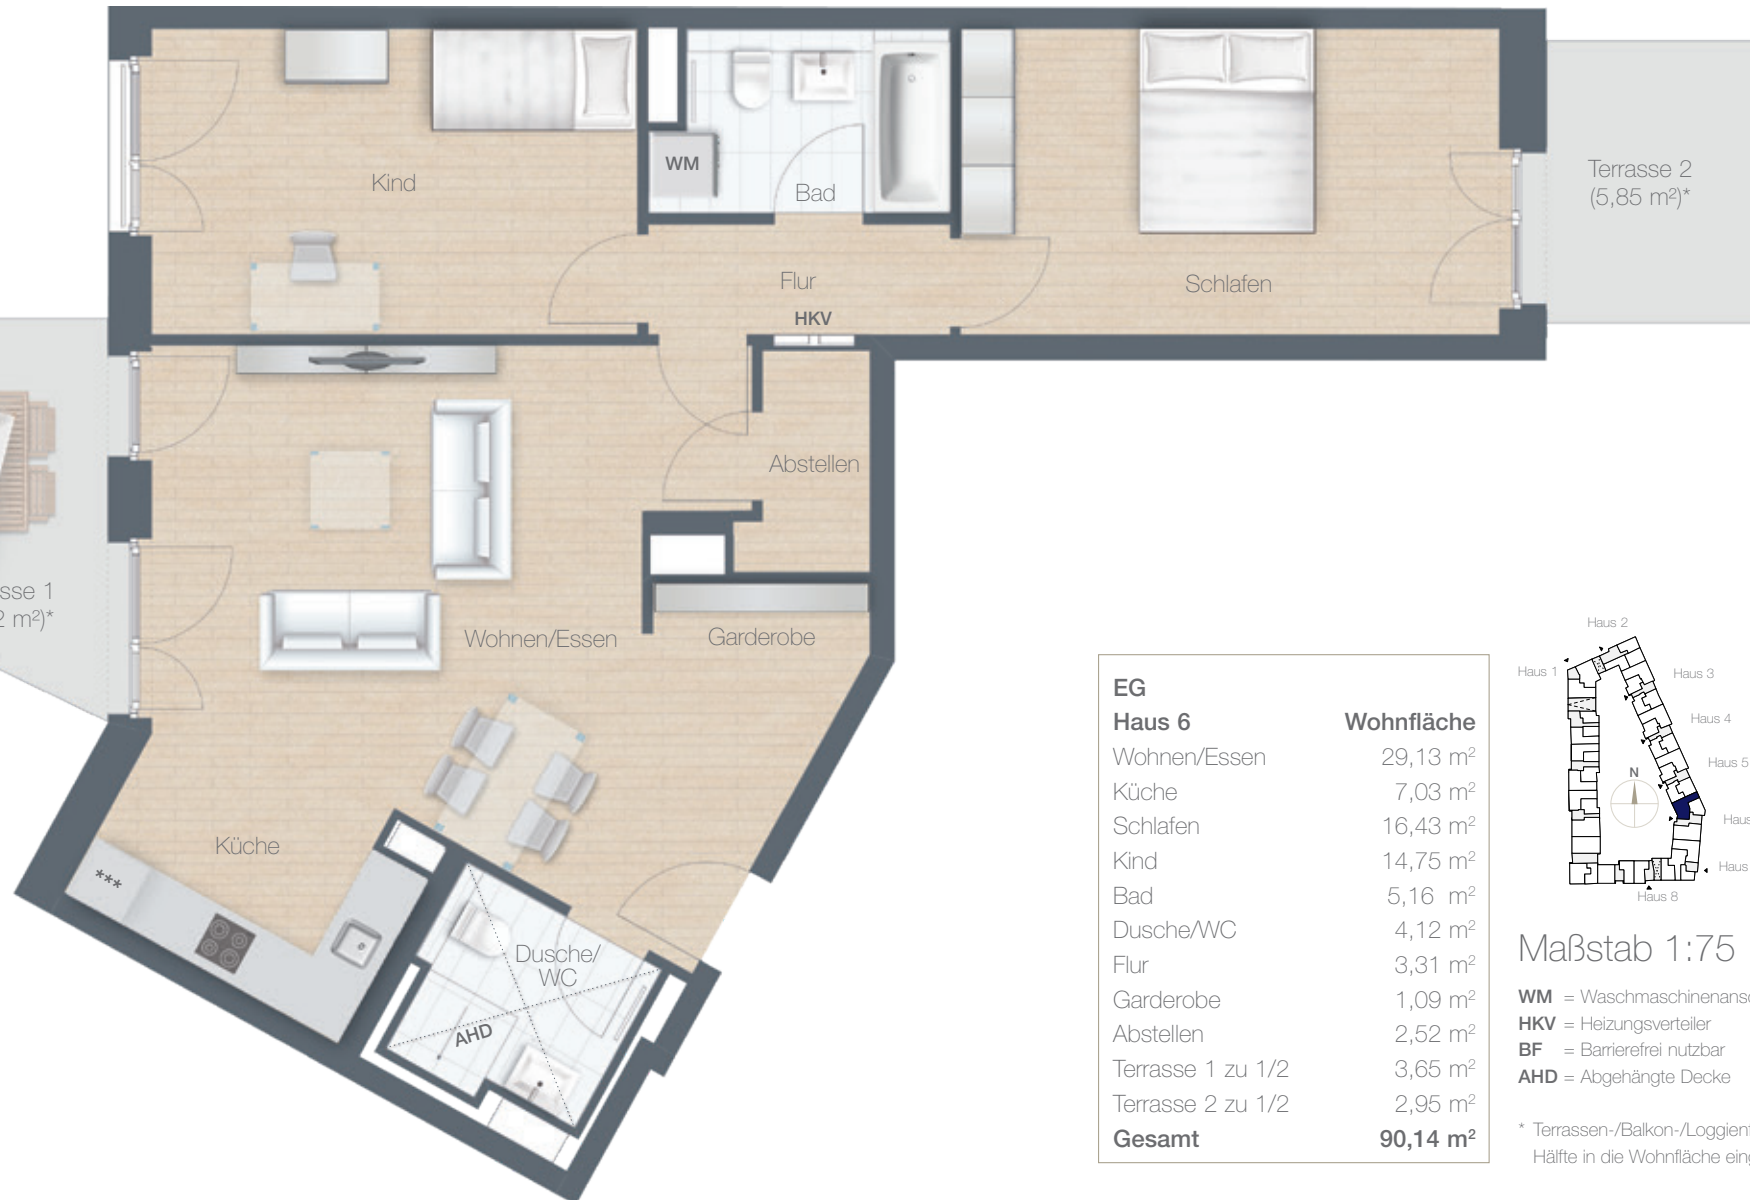

EG	Wohnfläche
Haus 6	
Wohnen/Essen	29,13 m ²
Küche	7,03 m ²
Schlafen	16,43 m ²
Kind	14,75 m ²
Bad	5,16 m ²
Dusche/WC	4,12 m ²
Flur	3,31 m ²
Garderobe	1,09 m ²
Abstellen	2,52 m ²
Terrasse 1 zu 1/2	3,65 m ²
Terrasse 2 zu 1/2	2,95 m ²
Gesamt	90,14 m²

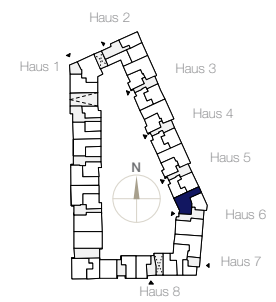

Maßstab 1:75

- WM** = Waschmaschinenanschluss
- HKV** = Heizungsverteiler
- BF** = Barrierefrei nutzbar
- AHD** = Abgehängte Decke

* Terrassen-/Balkon-/Loggienfläche wird zur Hälfte in die Wohnfläche eingerechnet.