


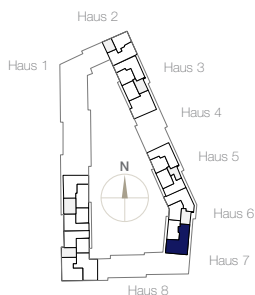

4-Zimmer-Wohnung
4. OG, Whg. Nr. 644


4. OG Haus 6	Wohnfläche
Wohnen/Essen	29,27 m ²
Küche	13,11 m ²
Schlafen	14,54 m ²
Kind 1	10,58 m ²
Kind 2	10,88 m ²
Bad	7,40 m ²
Dusche/WC	4,35 m ²
Flur	13,78 m ²
Garderobe	1,03 m ²
Abstellen	1,03 m ²
Dachterrasse zu 1/3	11,63 m ²
Balkon zu 1/2	3,45 m ²
Gesamt	121,05 m²



Maßstab 1:75

- WM** = Waschmaschinenanschluss
- HKV** = Heizungsverteiler
- BF** = Barrierefrei nutzbar
- AHD** = Abgehängte Decke

* Terrassen-/Balkon-/Loggienfläche wird zur Hälfte in die Wohnfläche eingerechnet, Dachterrassen zu einem Drittel.

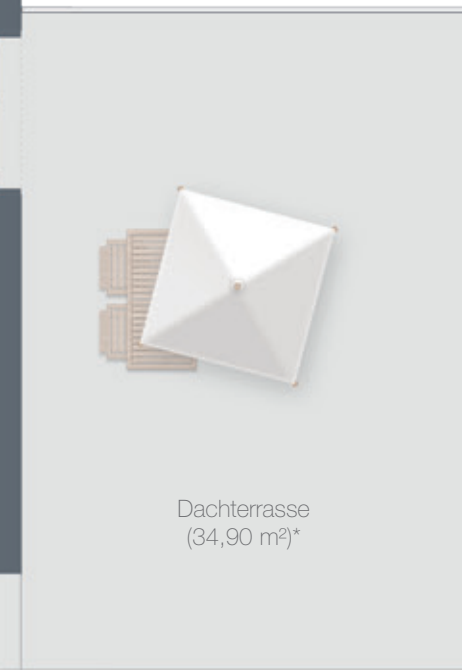

Dachterrasse
(34,90 m²)*

Balkon
(6,90 m²)*