

## Wohnung 8, 4 Zimmer

OG, Haus 1 (BF)



**Wohnfläche, gesamt**  
97,66 m<sup>2</sup>

**Davon Loggia**  
3,46 m<sup>2</sup> (50%)

### Flächenaufteilung

Wohnen:	24,53 m <sup>2</sup>
Küche:	6,53 m <sup>2</sup>
Schlafen:	16,22 m <sup>2</sup>
Kind 1:	12,16 m <sup>2</sup>
Kind 2:	10,79 m <sup>2</sup>
Bad:	6,72 m <sup>2</sup>
Duschbad:	5,01 m <sup>2</sup>
Flur:	12,24 m <sup>2</sup>

**Ähnlich, gespiegelt:**  
**Whg. 17, OG, Haus 2**  
97,55 m<sup>2</sup> Wfl.

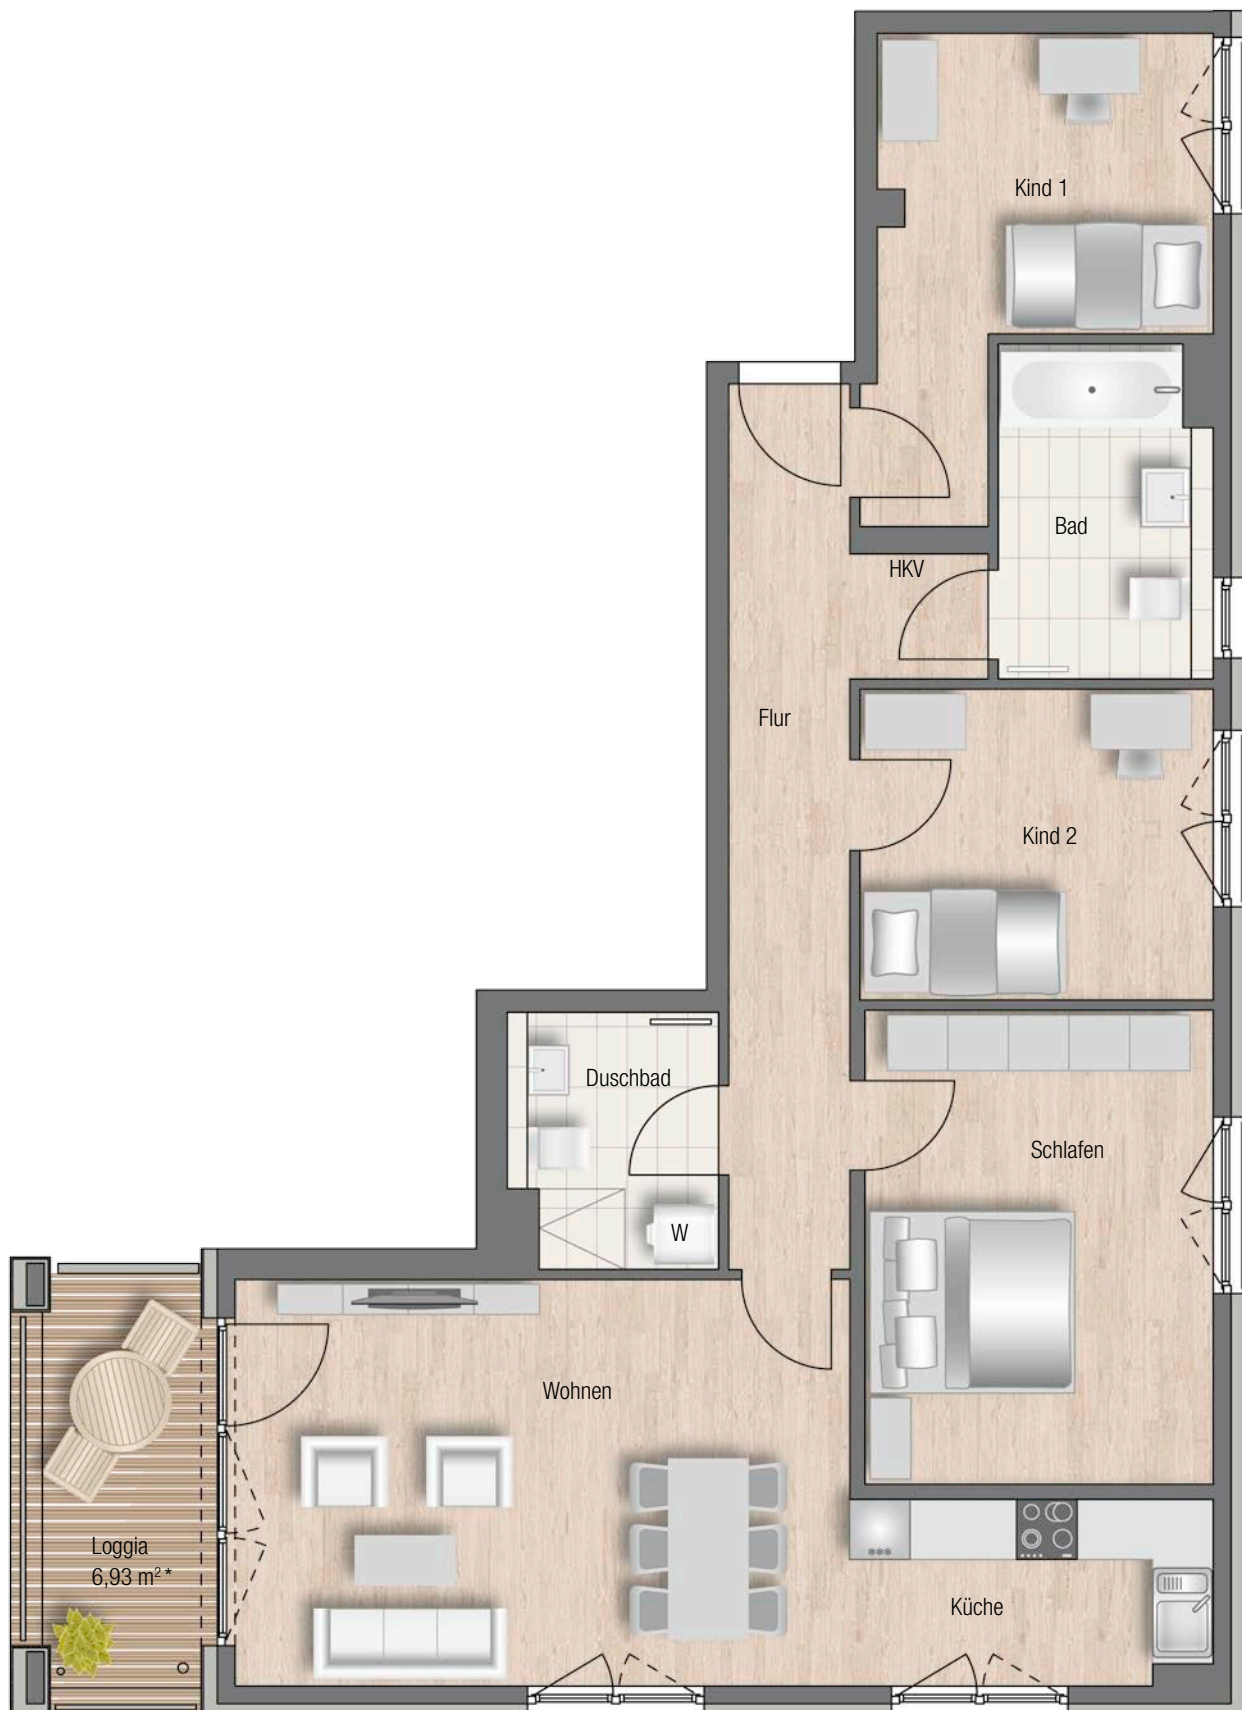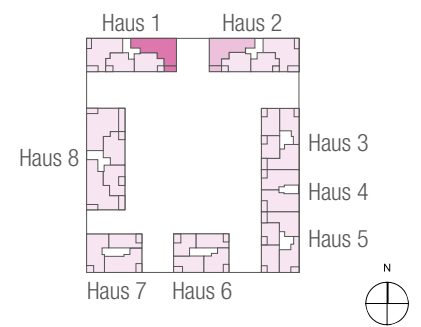

\*Loggiafläche wird zur Hälfte in die Wohnfläche eingerechnet.



M 1:75