


3-Zimmer- Dachgeschoss Wohnung Nr. 10

DG / Haus 1	Wohnfläche
Wohnen/Essen/Küche	39,88 m ²
Schlafen	14,88 m ²
Kind	13,54 m ²
Bad	7,69 m ²
Dusche/WC	4,24 m ²
Diele	4,58 m ²
Flur	5,08 m ²
Abstellen 1	2,78 m ²
Abstellen 2	1,21 m ²
Balkon 1 zu 1/2	4,00 m ²
Balkon 2 zu 1/2	4,00 m ²
Gesamt	101,88 m²




SOLLNplusDREI


Mensch. Natur. Architektur.

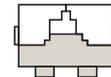


Haus 1

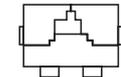

Haus 2

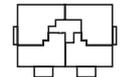

Haus 3

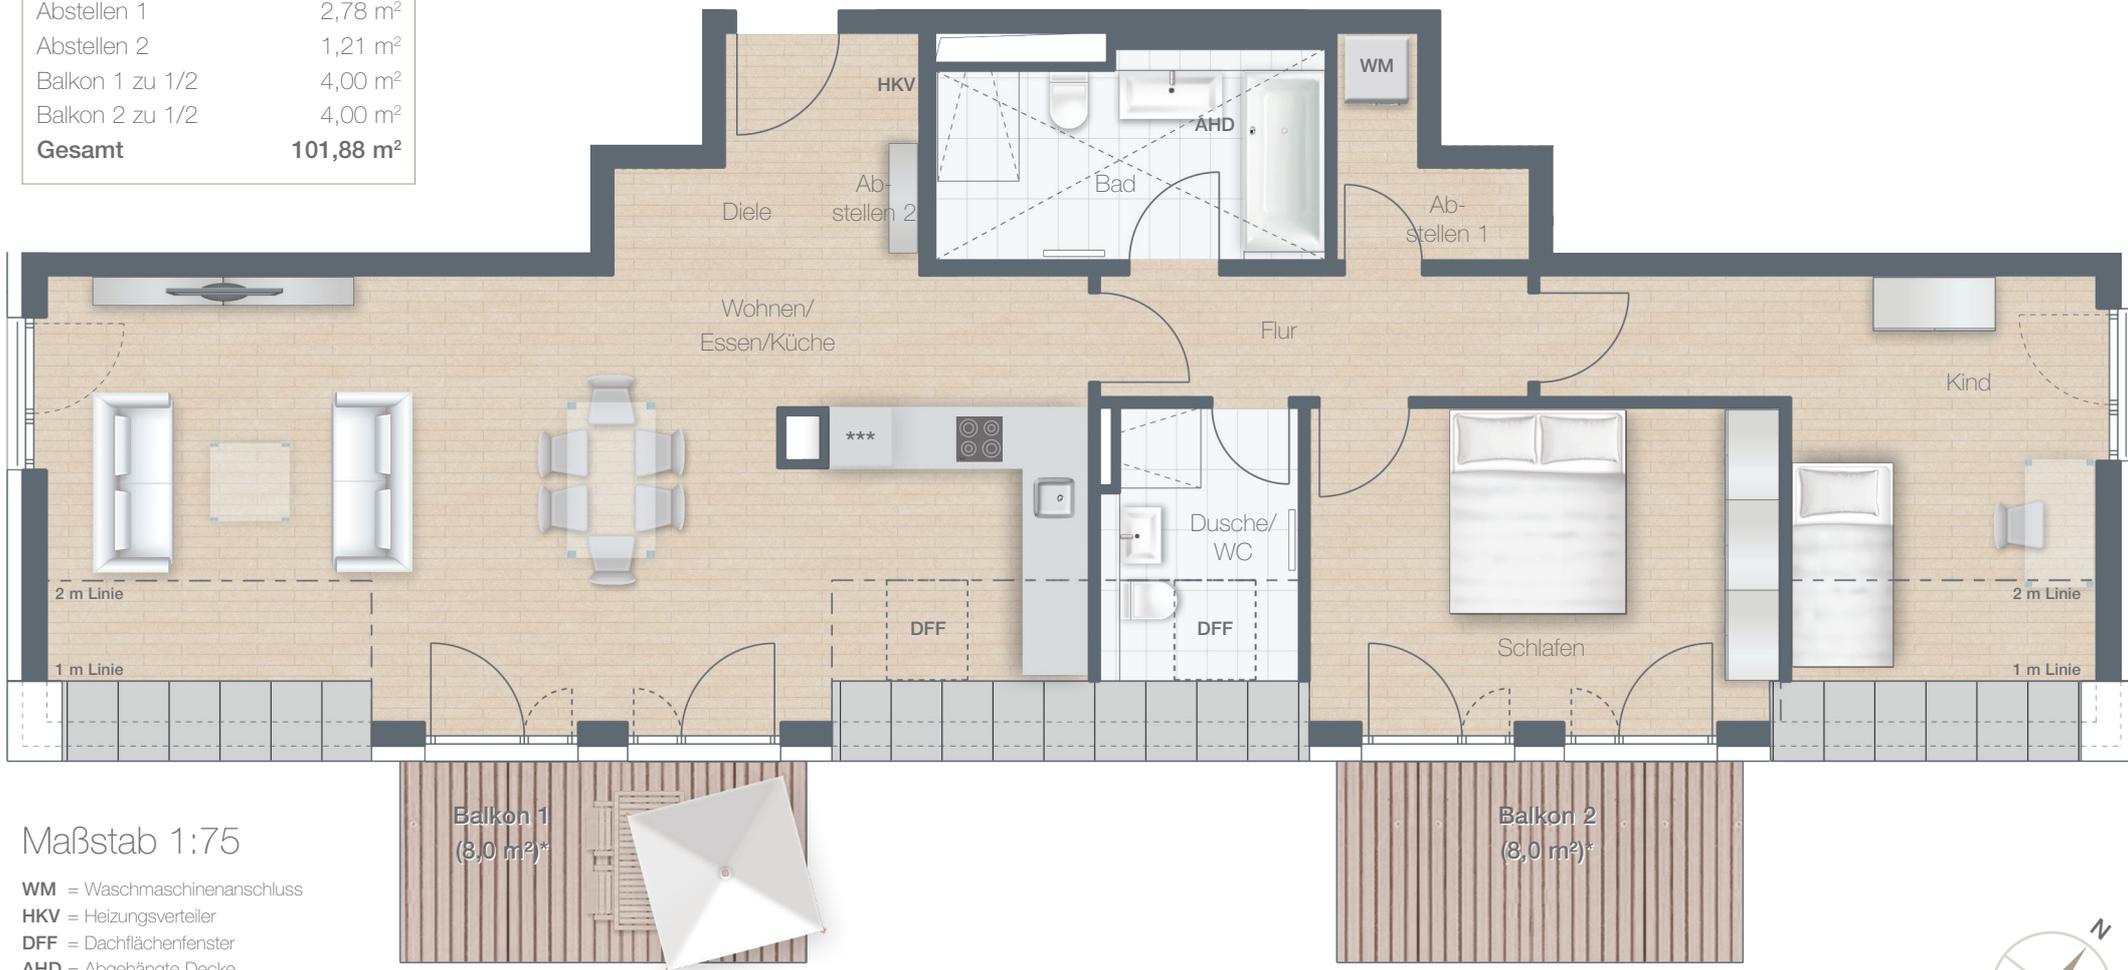

Maßstab 1:75

- WM = Waschmaschinenanschluss
- HKV = Heizungsverteiler
- DFF = Dachflächenfenster
- AHD = Abgehängte Decke

* Balkonfläche wird zur Hälfte in die Wohnfläche eingerechnet.

