


Wohnung Typ 1

3 Zimmer

- Wohnung 1
Haus A (EG) · 93,59 m² **
 - Wohnung 4
Haus A (1. OG) · 93,59 m² **
 - Wohnung 7
Haus A (2. OG) · 93,59 m² **
 - Wohnung 14
Haus B (EG) · 93,37 m²
 - Wohnung 17
Haus B (1. OG) · 93,37 m²
 - Wohnung 20
Haus B (2. OG) · 93,37 m²
- ** ähnlich, spiegelbildlich

barrierefrei nach BayBO

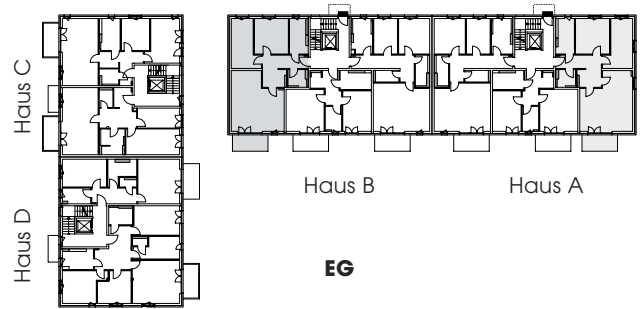

Wohnung 14

Flächen · Typ 1 · Wohnung 14

Wohnen / Kochen	34,79 m ²
Schlafen	15,26 m ²
Kind	14,79 m ²
Bad	7,86 m ²
WC / Du.	3,99 m ²
Diele	11,34 m ²
Abst.	1,66 m ²
Terrasse (1/2)	3,68 m ²
Gesamt	93,37 m²

Maßstab 1:75 - 1 cm = 0,75 m