


Wohnung Typ 11

2 Zimmer

Wohnung 31
Haus D (EG) · 65,59 m²

Wohnung 33
Haus D (1.OG) · 65,59 m²

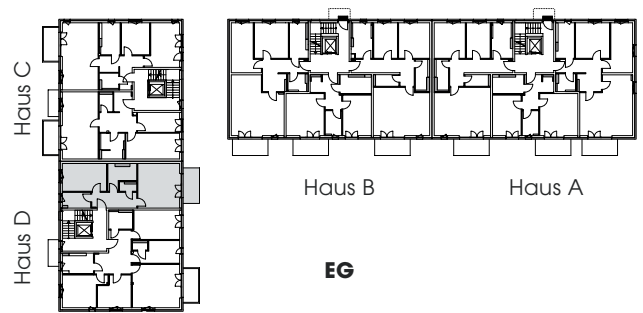

Wohnung 31



Flächen · Typ 11 · Wohnung 31

Wohnen	23,38 m ²
Schlafen	15,50 m ²
Kochen	5,40 m ²
Bad	7,06 m ²
Diele	8,83 m ²
Abst.	1,74 m ²
Terrasse (1/2)	3,68 m ²
Gesamt	65,59 m²

Maßstab 1:75 - 1 cm = 0,75 m